

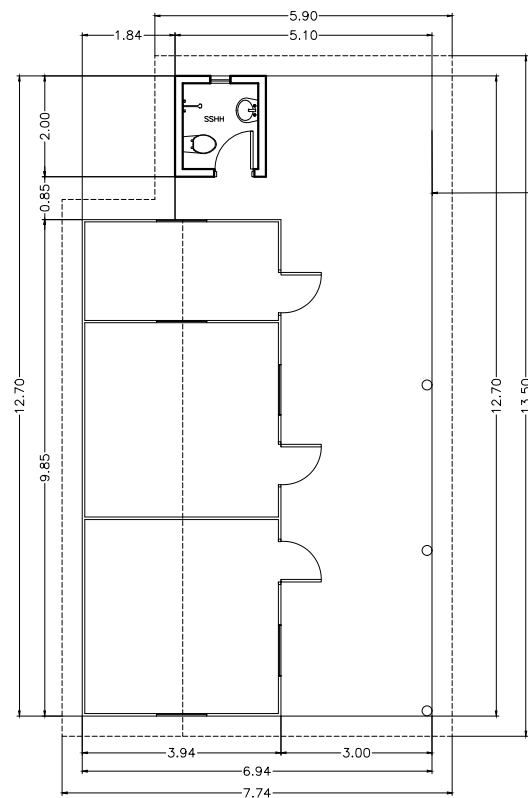


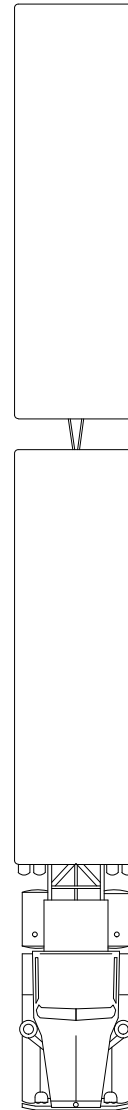

17.52

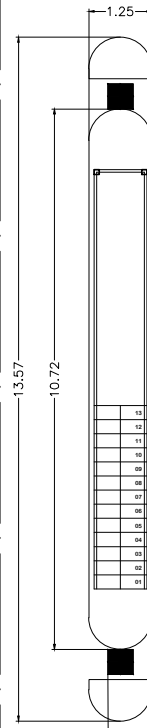

Límites de terreno

PLANTA DE RELEVAMIENTO
Esc. 1/150



PROYECTO

PUESTOS COLCAT

UBICACIÓN

LINEA 1

ORIENTACIÓN

PROPIETARIOS

ARP - COLCAT

PROFESIONAL

ARQ EDGAR IRALA

PLANOS




PLANTA RELEVAMIENTO

ESCALA:

1/150

LAMINA:

C-00

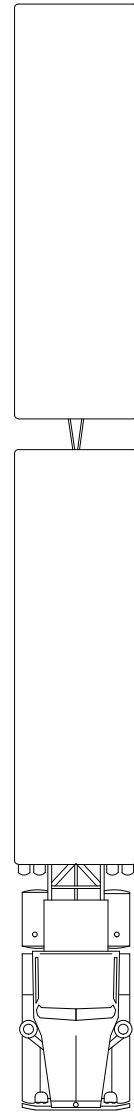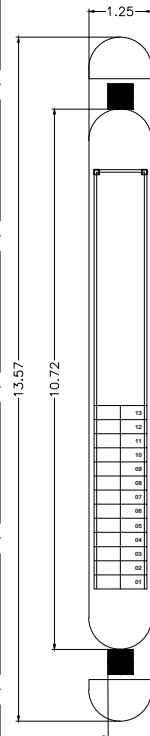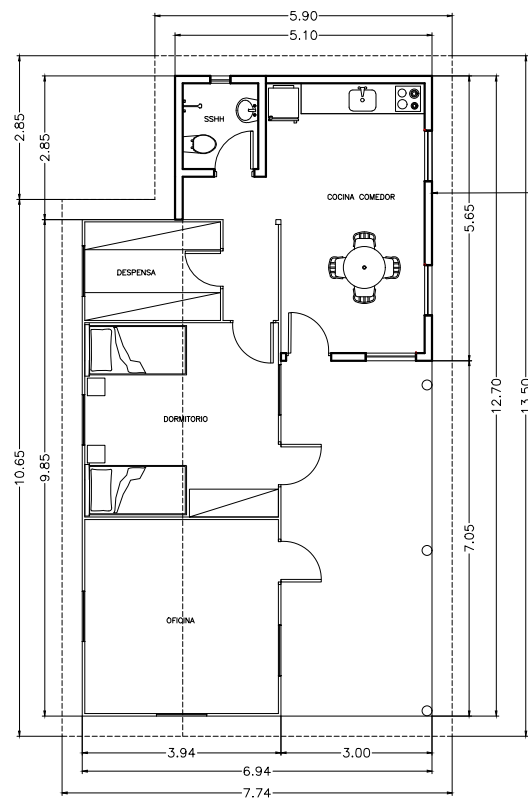

Límites de terreno

PLANTA GENERAL
Esc. 1/150



EDGAR IRALA
ARQUITECTO

PROYECTO

PUESTOS COLCAT

UBICACIÓN

LINEA 1

ORIENTACIÓN

PROPIETARIOS

ARP - COLCAT

PROFESIONAL

ARQ EDGAR IRALA

PLANOS

PLANTA GENERAL

ESCALA:

1/150

LAMINA:

C-01

PROYECTO

PUESTOS COLCAT

UBICACIÓN

LINEA 1

ORIENTACIÓN

PROPIETARIOS

ARP - COLCAT

PROFESIONAL

ARQ EDGAR IRALA

PLANOS


PLANTA PASARELA

ESCALA:


1/50

LAMINA:

C-02

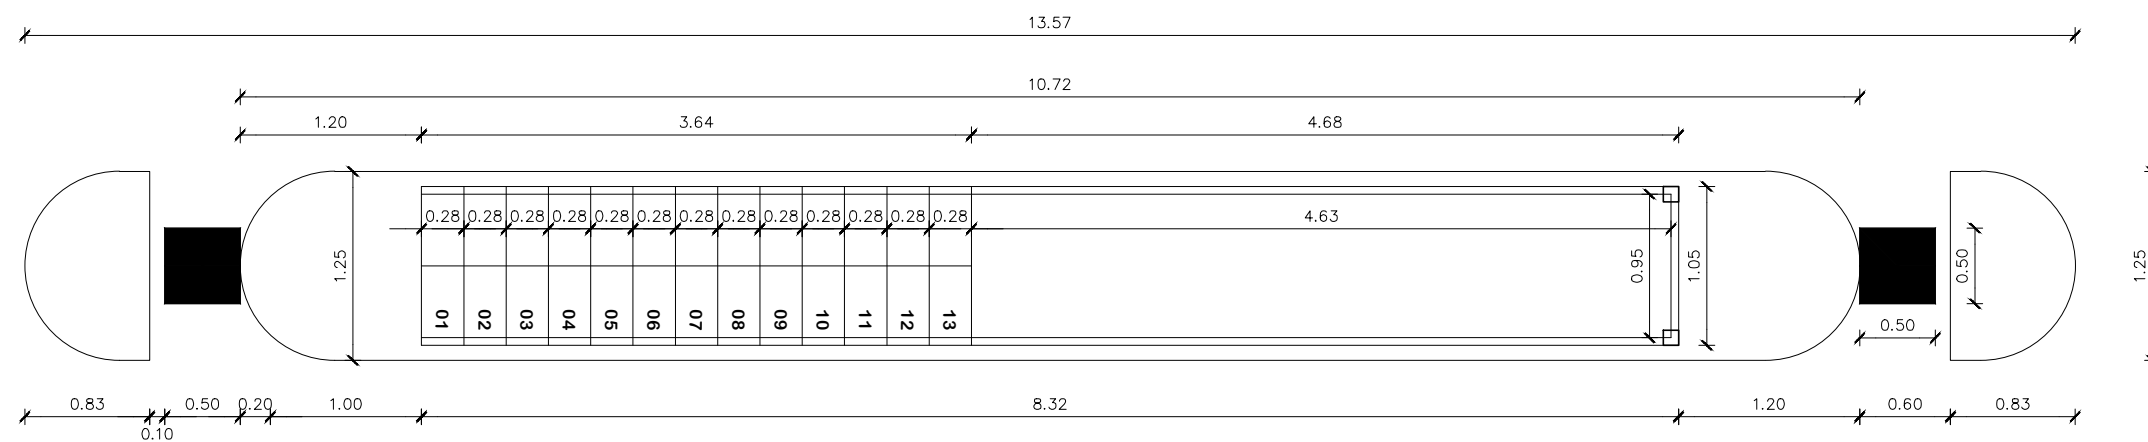

PLANTA PASARELA
Esc. 1/50

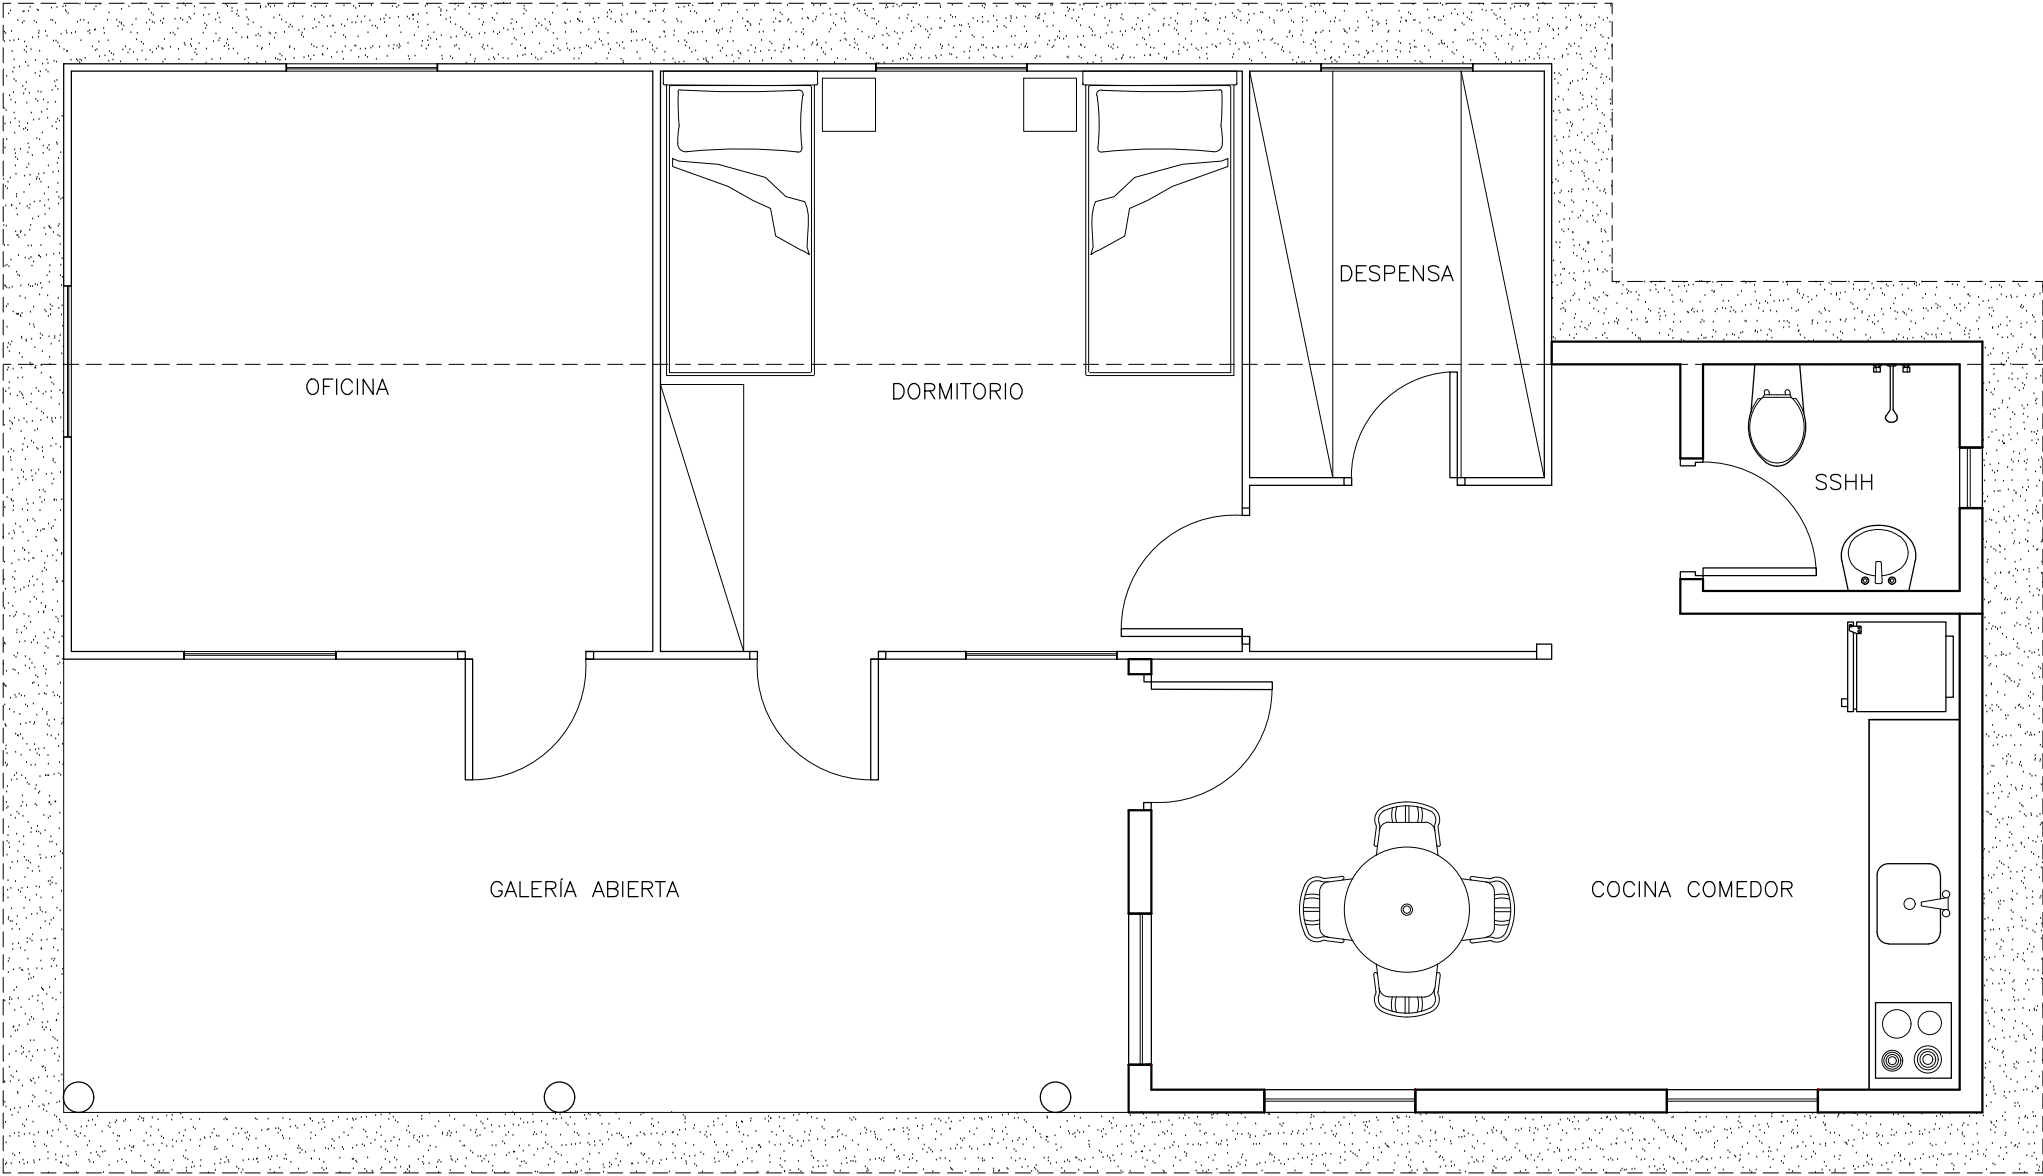

PLANTA EQUIPADA
Esc. 1/50

PROYECTO

PUESTOS COLCAT

UBICACIÓN

LINEA 1

ORIENTACIÓN

PROPIETARIOS

ARP - COLCAT

PROFESIONAL

ARQ EDGAR IRALA

PLANOS


PLANTA EQUIPADA

ESCALA:

1/50

LAMINA:

C-03

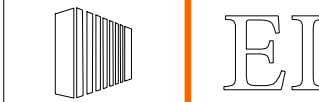

EDGAR IRALA
ARQUITECTO

PROYECTO

PUESTOS COLCAT

UBICACIÓN

LINEA 1

ORIENTACIÓN

PROPIETARIOS

ARP - COLCAT

PROFESIONAL

ARQ EDGAR IRLA

PLANOS


PLANTA ACOTADA

ESCALA:

1/50

LAMINA:


C-04

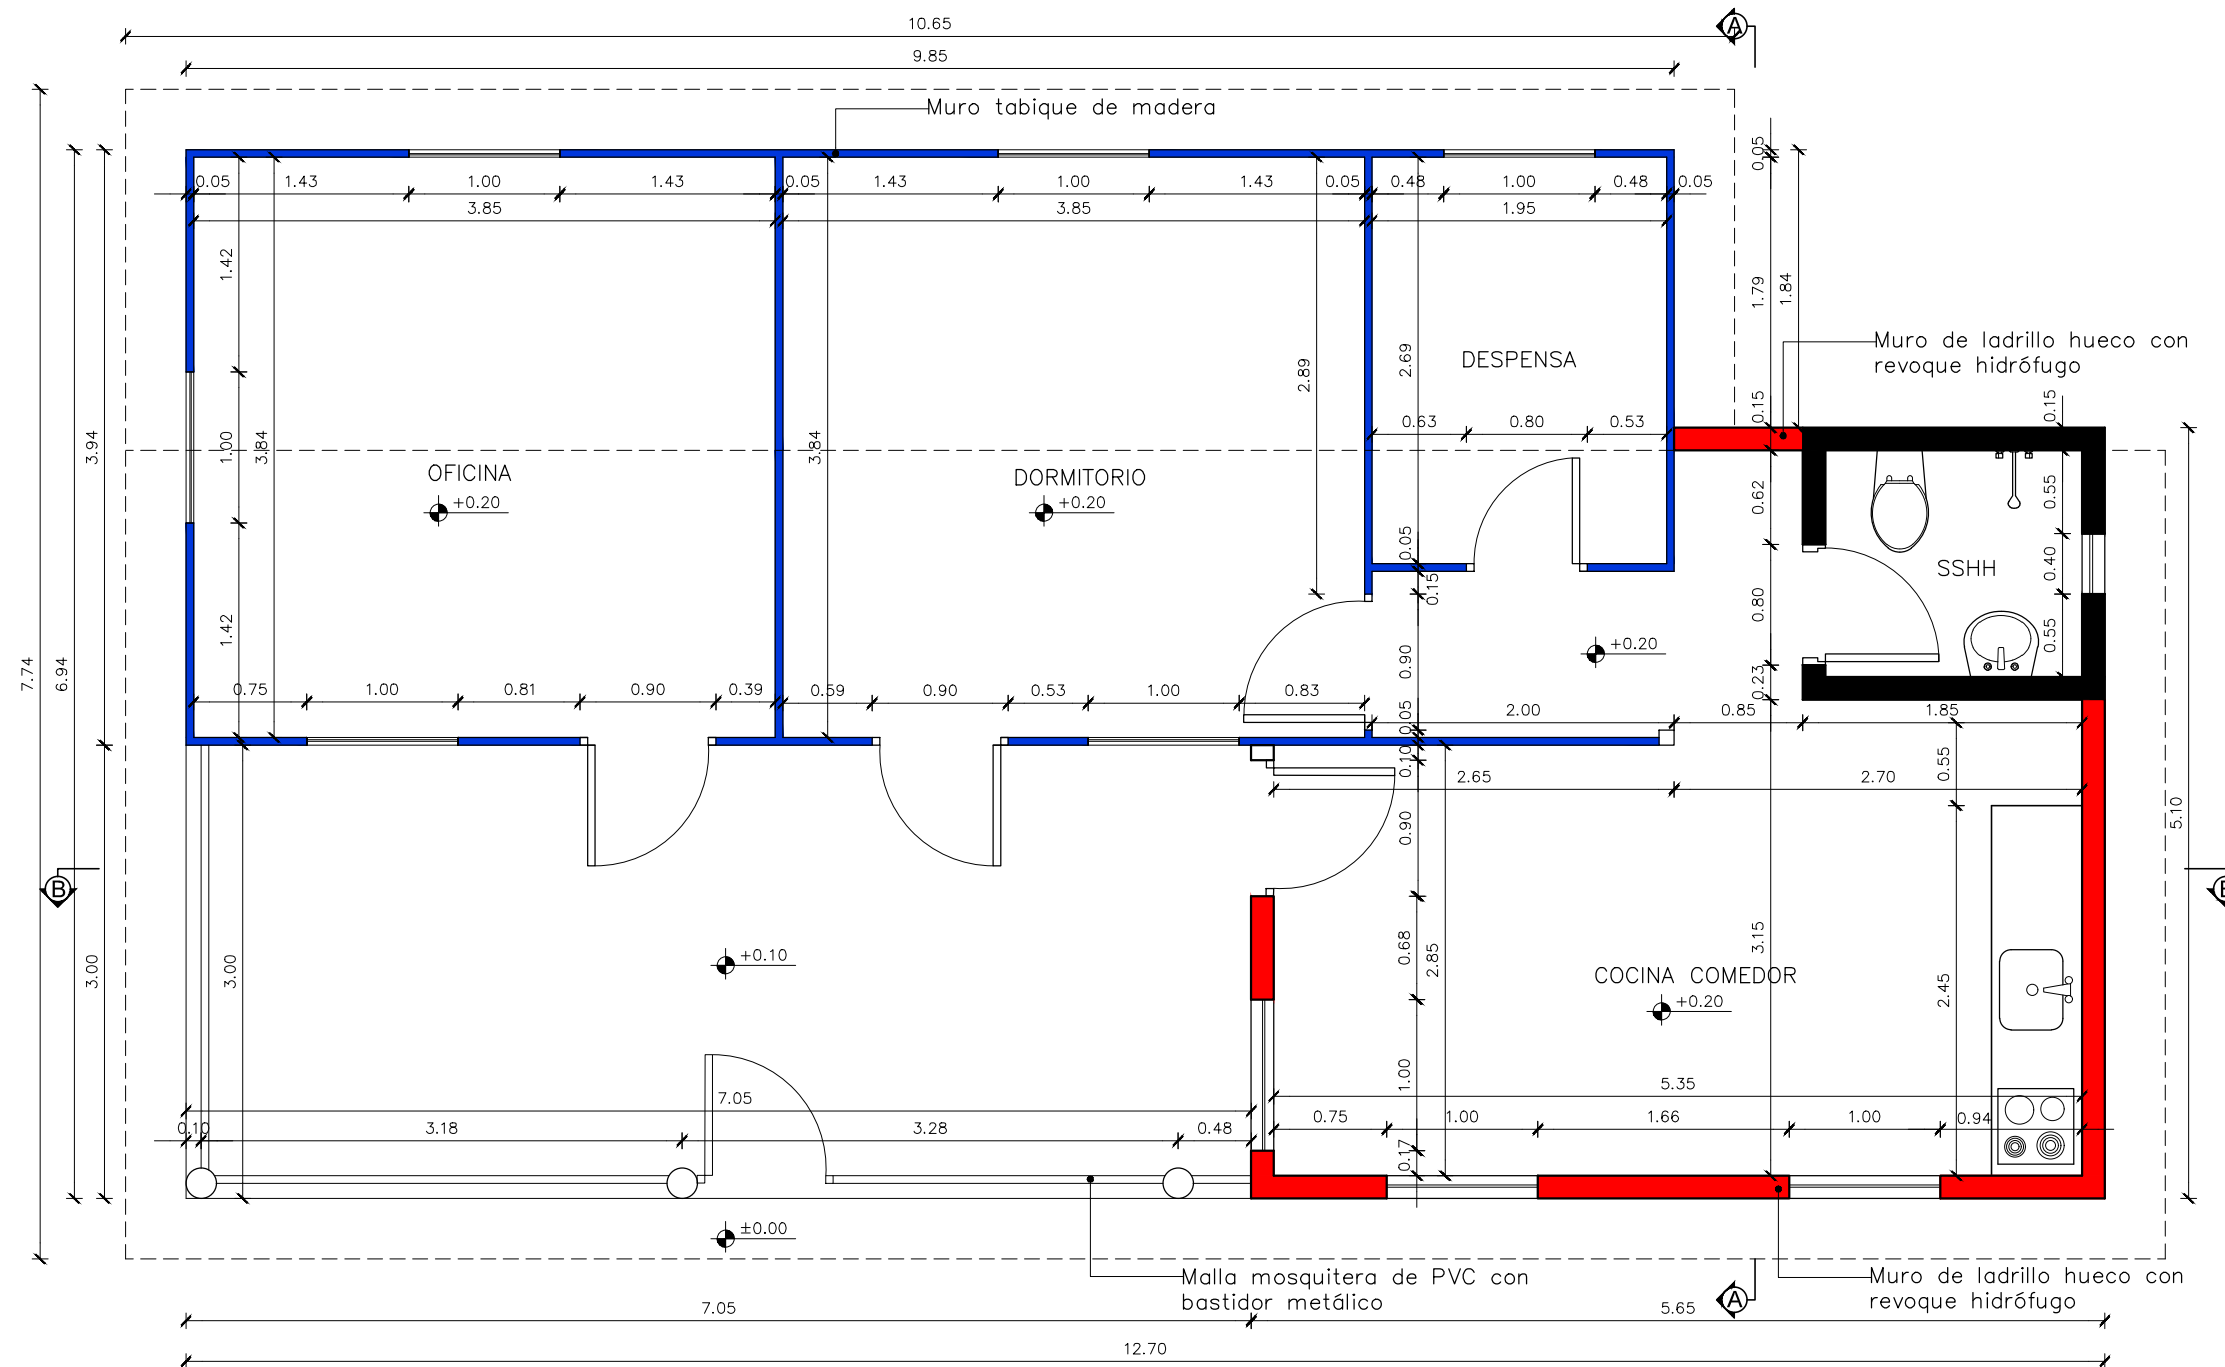

PLANTA ACOTADA
Esc. 1/50

REFERENCIAS

-  Muro tabique de madera existente
-  Muro mampostería existente
-  Muro mampostería nuevo

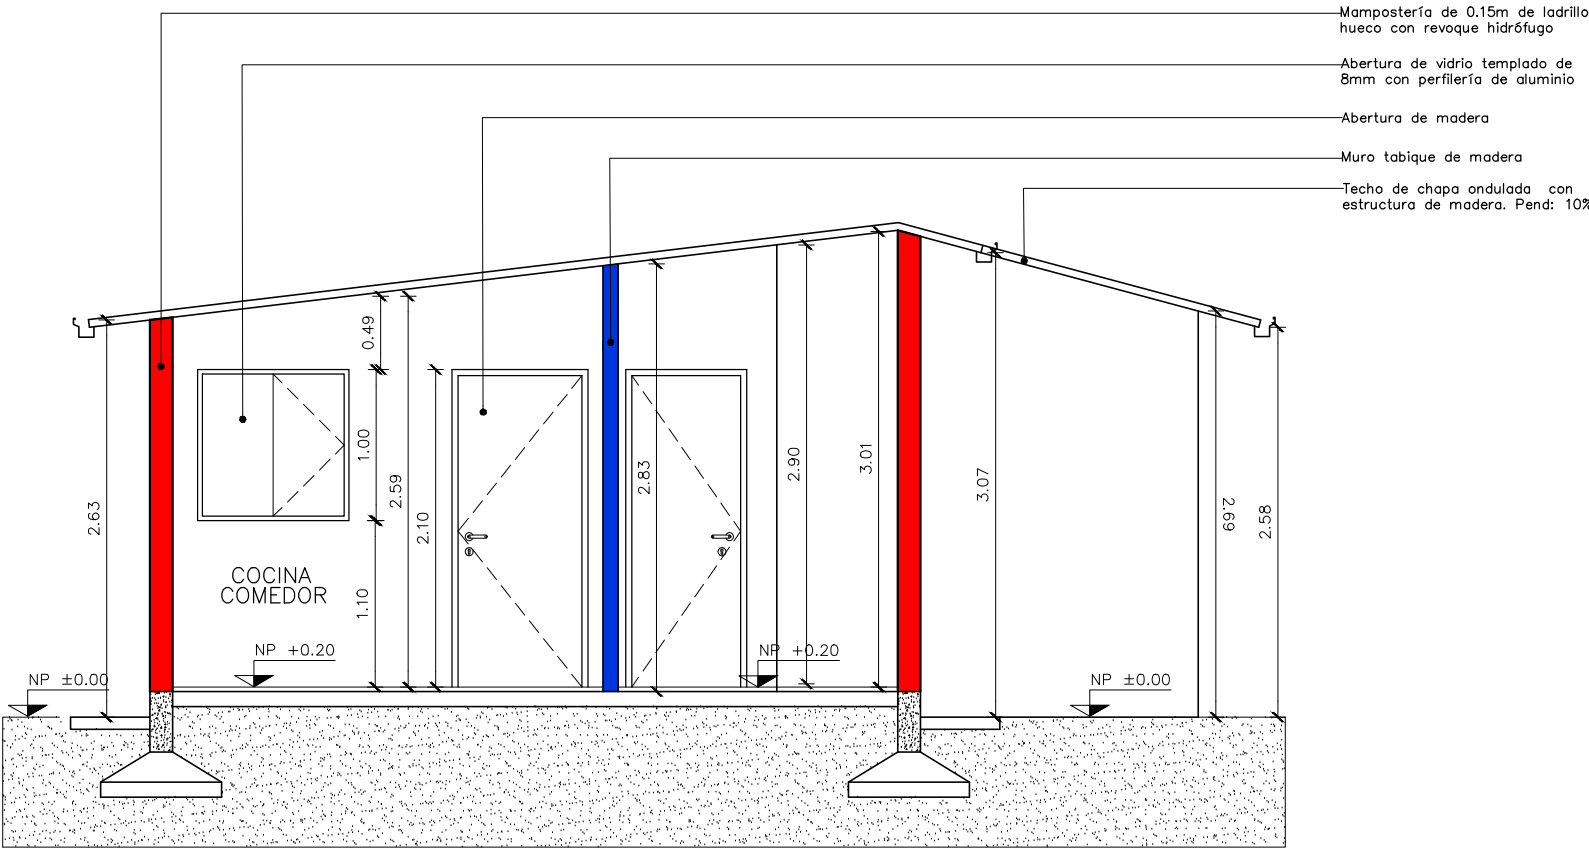

CORTE TRANSVERSAL A-A
Esc. 1:50


REFERENCIAS

Muro tabique de madera

Muro mampostería

OBSERVACIONES

* Los tabiques de madera tendrán tratamiento de impregnación con protector fungicida e insecticida, para posteriormente aplicarse el sellador para madera y por último barniz marino; para garantizar la durabilidad del conjunto.

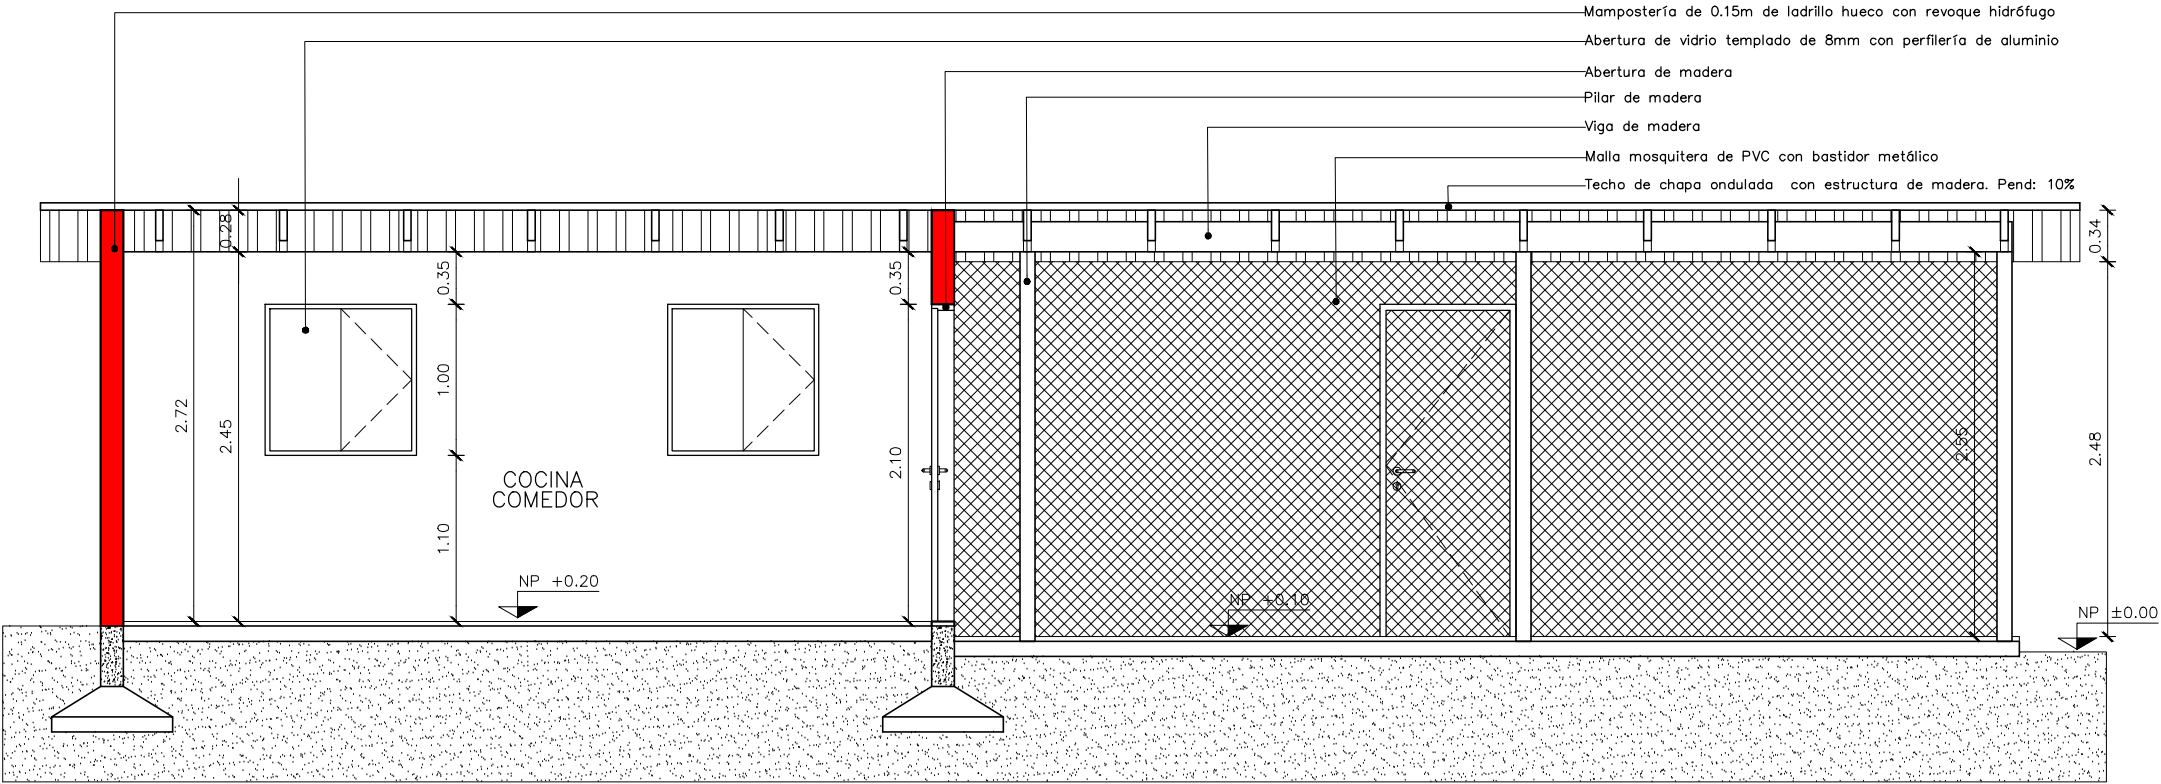

CORTE LONGITUDINAL B-B
Esc. 1/50

EI

EDGAR IRALA

ARQUITECTO

PROYECTO

PUESTOS COLCAT

UBICACIÓN

LINEA 1

ORIENTACIÓN

PROPIETARIOS

ARP - COLCAT

PROFESIONAL

ARQ EDGAR IRALA

PLANOS


CORTES

ESCALA:


1/50

LAMINA:

C-05

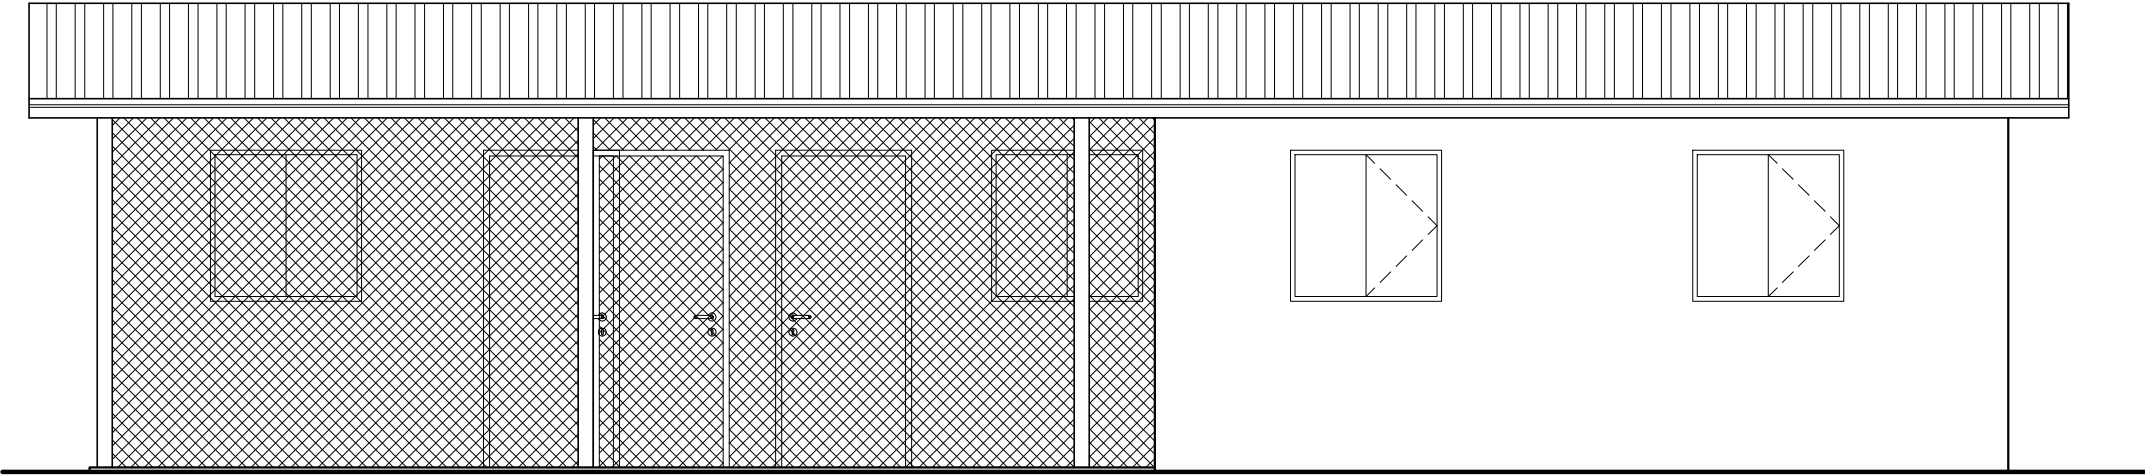

FACHADA FRONTAL
Esc. 1:50

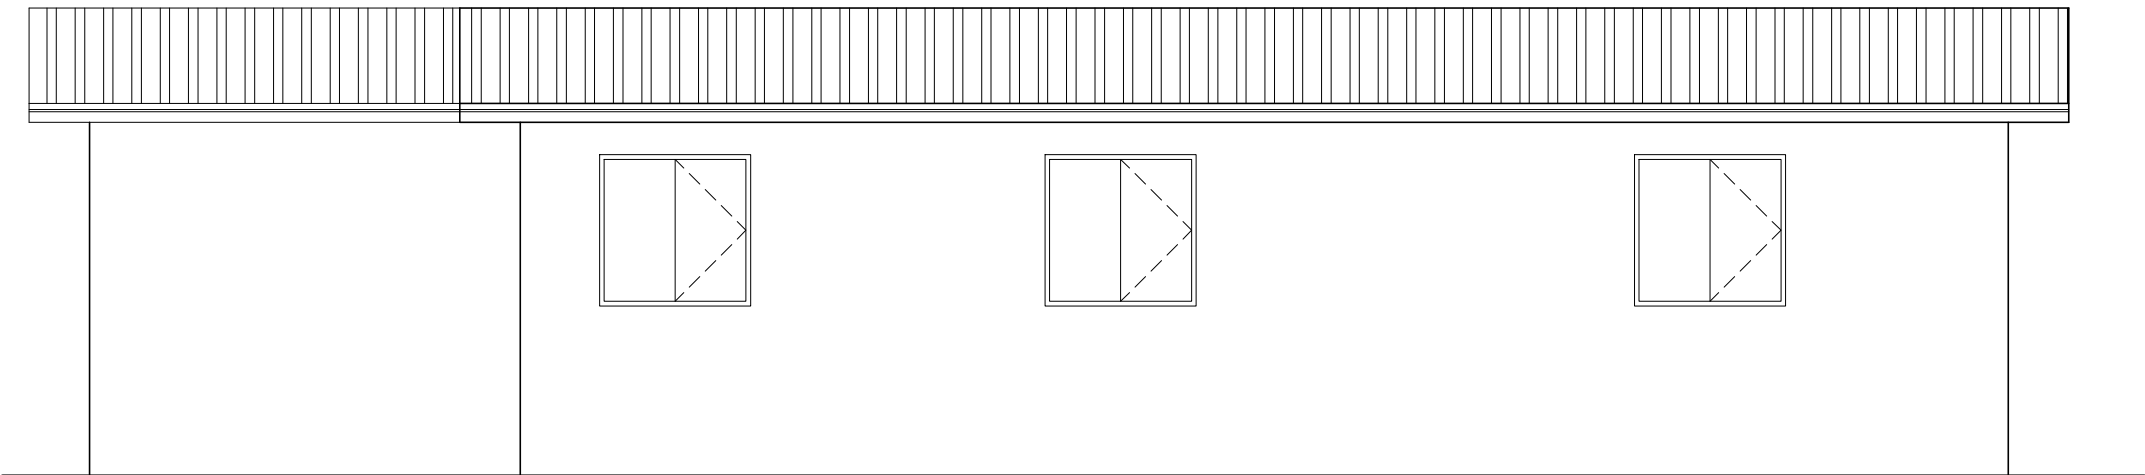

FACHADA POSTERIOR
Esc. 1:50



PROYECTO

PUESTOS COLCAT

UBICACIÓN

LINEA 1

ORIENTACIÓN

PROPIETARIOS

ARP - COLCAT

PROFESIONAL

ARQ EDGAR IRALA

PLANOS

FACHADAS

ESCALA:

1/50

LAMINA:

C-06

PROYECTO

PUESTOS COLCAT

UBICACIÓN

LINEA 1

ORIENTACIÓN

PROPIETARIOS

ARP - COLCAT

PROFESIONAL

ARQ EDGAR IRALA

PLANOS


PLANTA DESAGUE

ESCALA:

1/50


LAMINA:

A-07

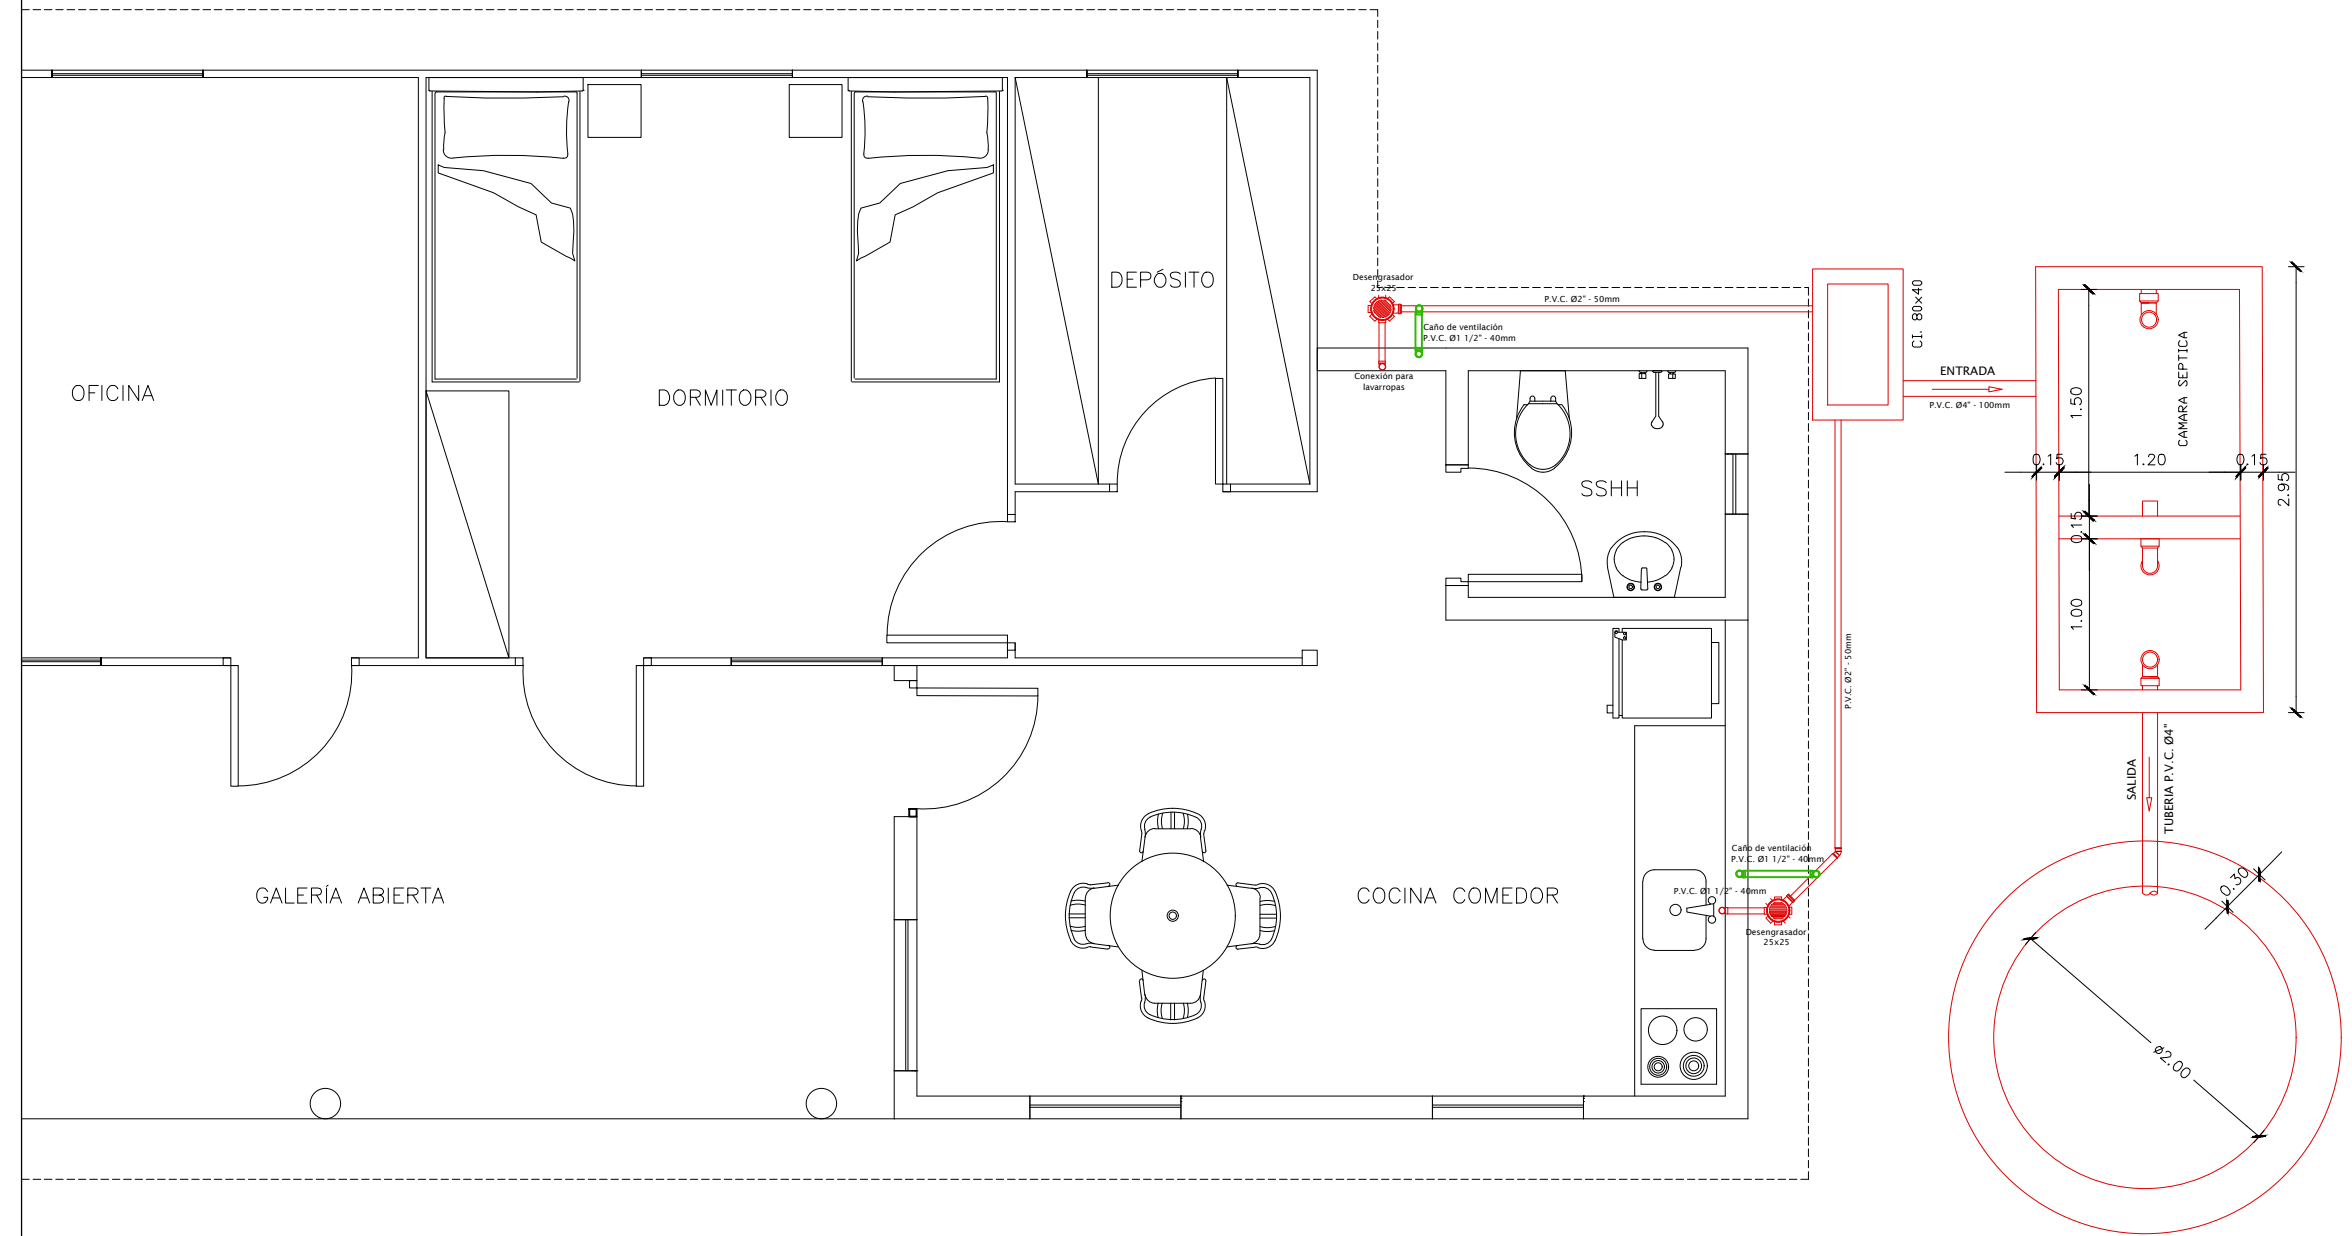

PLANTA DE INSTALACIONES
Desague Cloacal
Esc. 1/50

SIMBOLOGIA			
	Artefacto de adosar al techo con 1 lámpara LED.		Llave de un punto y una toma corriente de media altura.
	Artef. p/ exterior, de adosar a la pared con 1 lámp. LED.		Unidad evaporadora (A.A. split 12.000 btu).
	Toma corriente monofásica de baja altura.		Unidad compresora (A.A. split 12.000 btu).
	Toma corriente monofásica de media altura.		Tablero general.
	Toma corriente de media altura con conexión a tierra (SHUKO).		Tablero seccional.

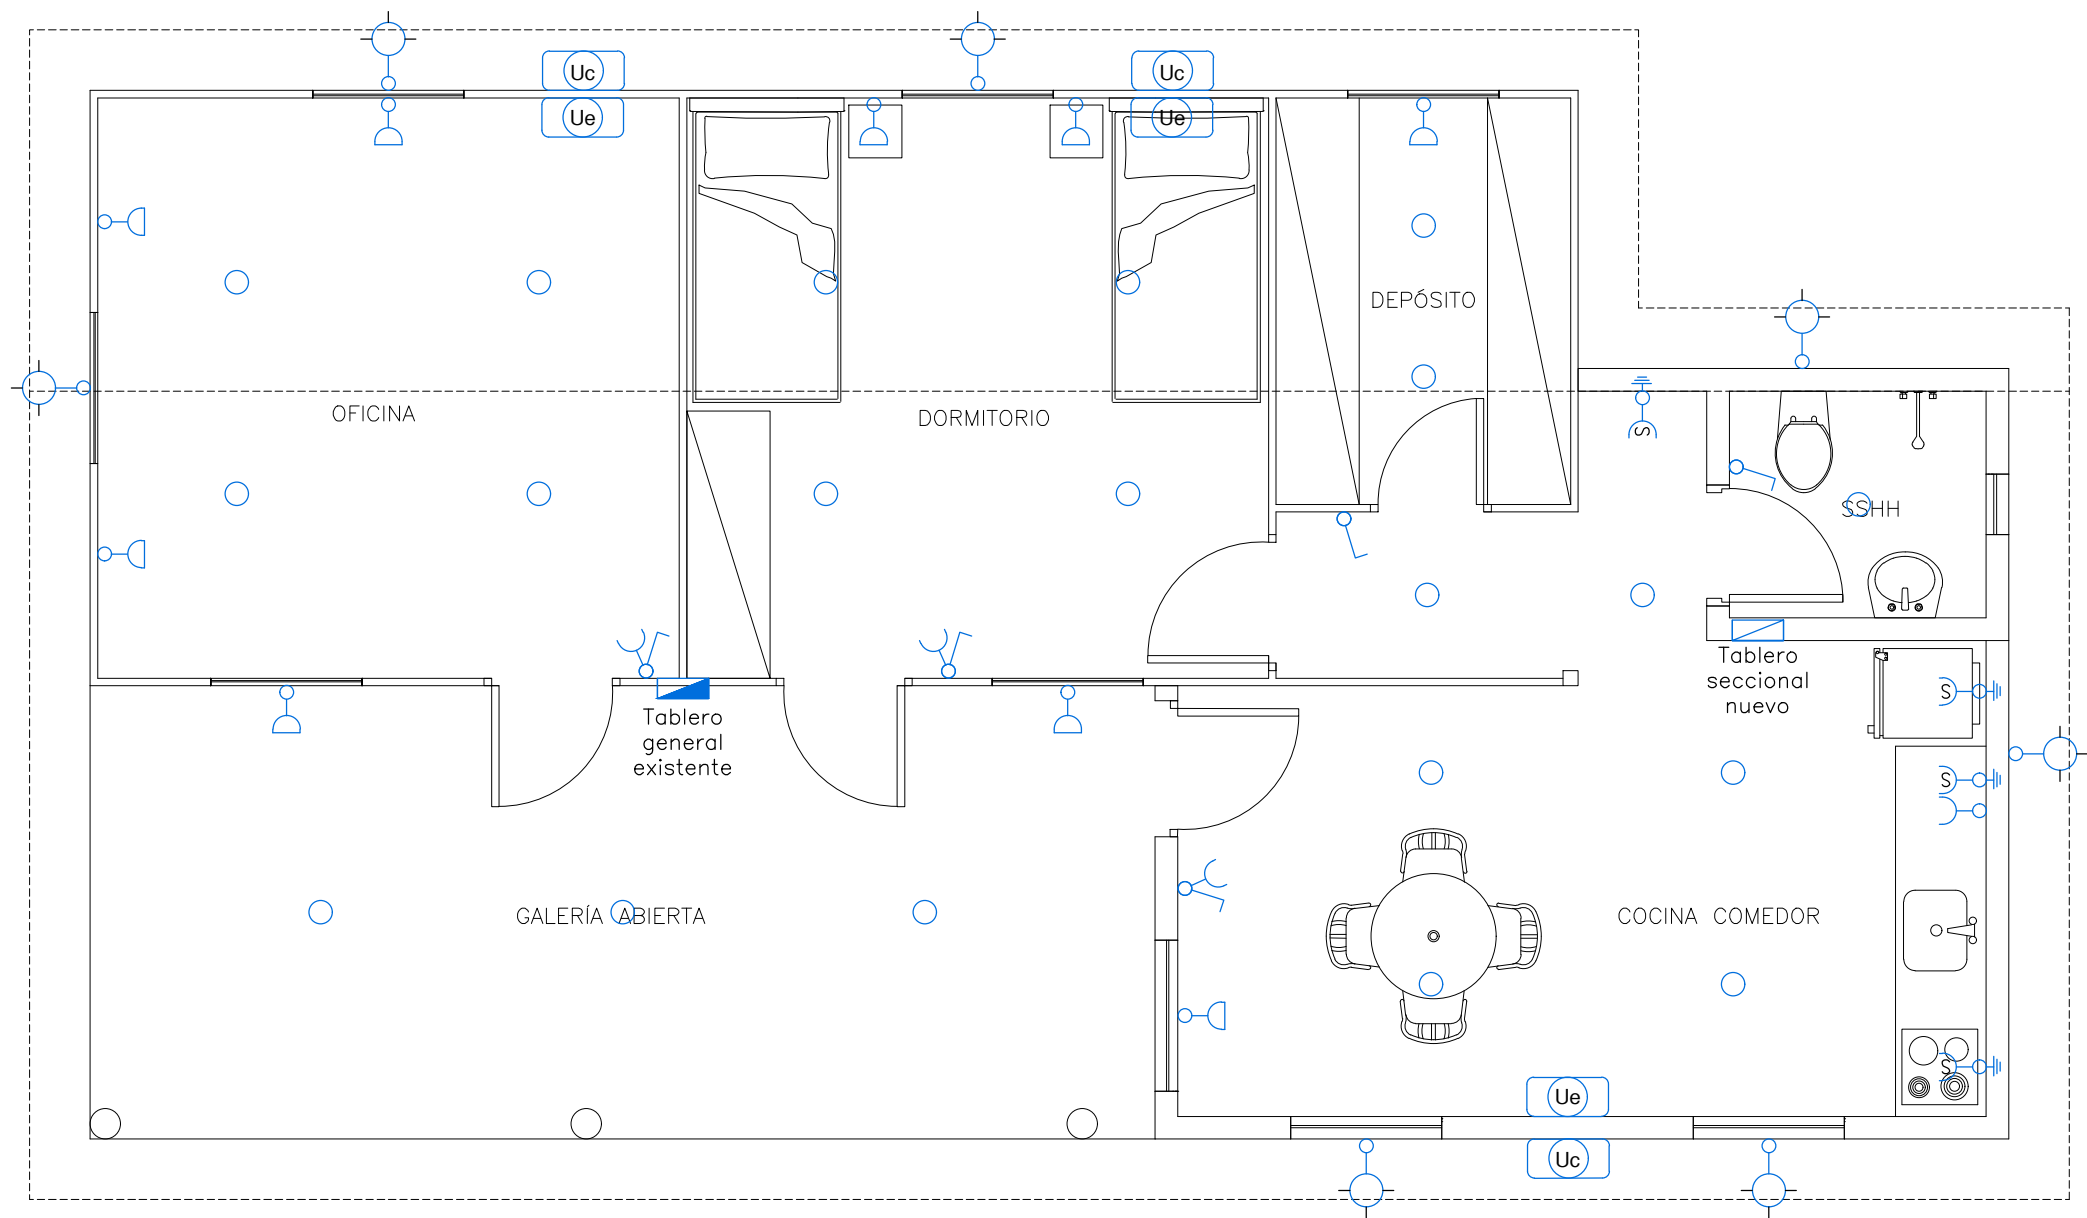

PLANTA DE INSTALACIONES
Eléctrica
Esc. 1/50



EDGAR IRALA
ARQUITECTO

PROYECTO

PUESTOS COLCAT

UBICACIÓN

LINEA 1

ORIENTACIÓN

PROPIETARIOS

ARP - COLCAT

PROFESIONAL

ARQ EDGAR IRALA

PLANOS

PLANTA ELECTRICA

ESCALA:


1/50

LAMINA:


C-08

OBSERVACIONES

- * Se debe colocar guarda obras en todo el perímetro de la construcción, especialmente en el sector de tabiques de madera, para asegurar la durabilidad del conjunto.

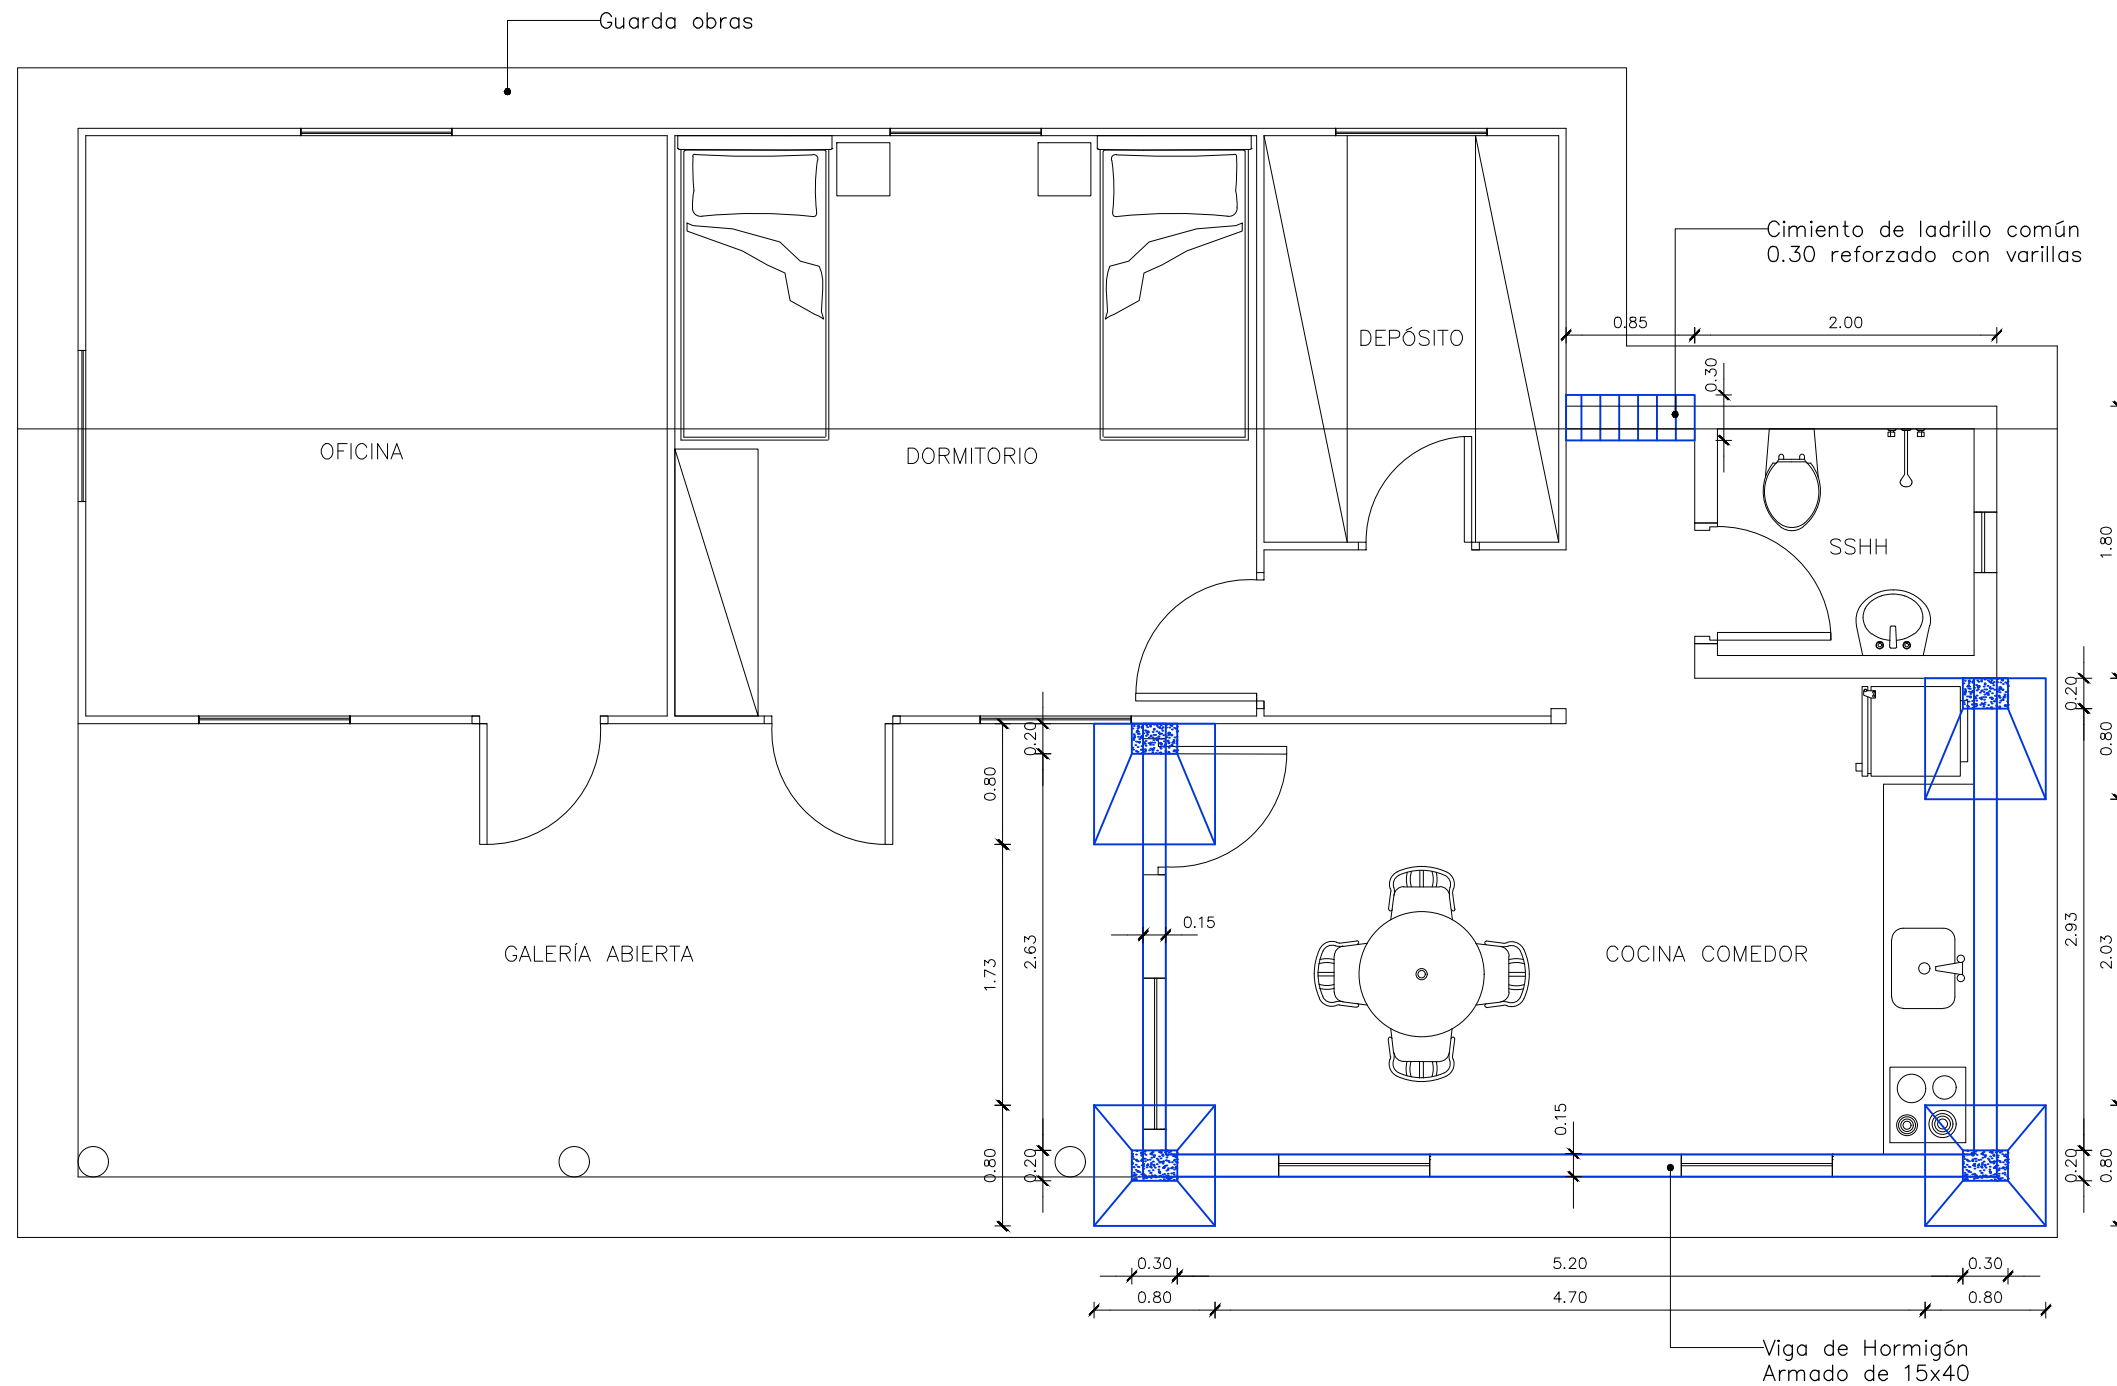

PLANTA DE FUNDACIÓN
Esc. 1/50

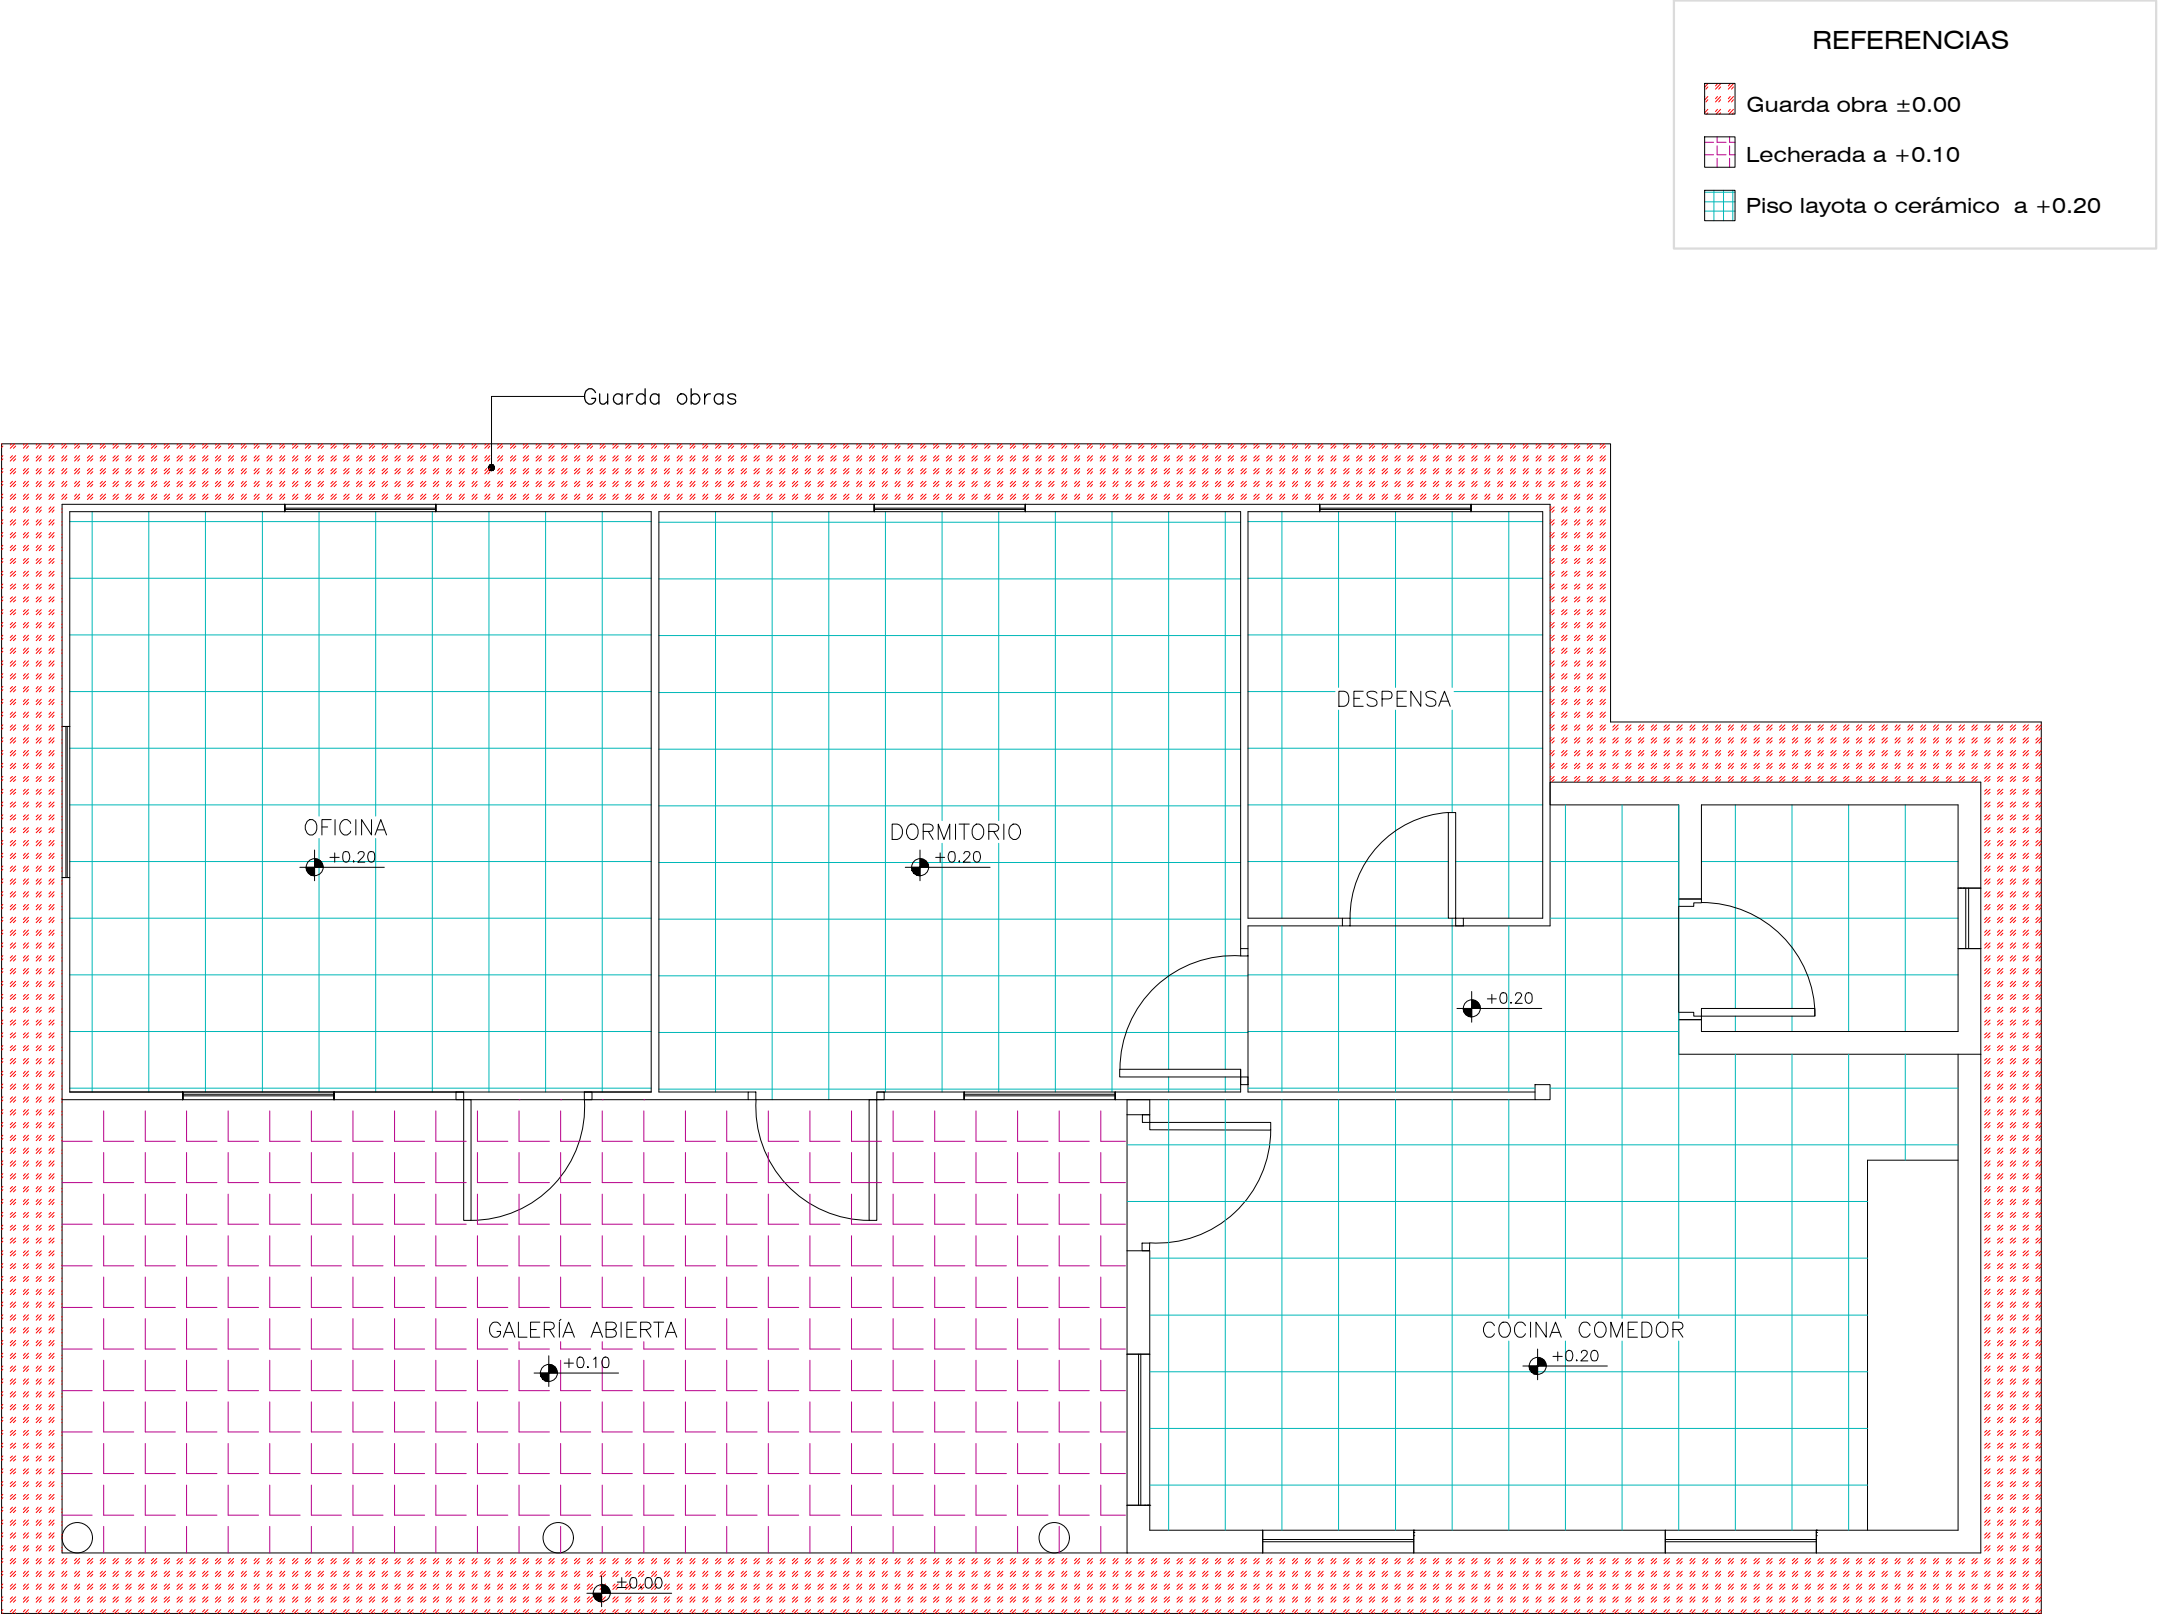

PROYECTO

PUESTOS COLCAT

UBICACIÓN

LINEA 1

ORIENTACIÓN

PROPIETARIOS

ARP - COLCAT

PROFESIONAL

ARQ EDGAR IRALA

PLANOS

PLANTA DE PISO

ESCALA:


1/50

LAMINA:

C-10

OBSERVACIONES

* Techo de chapa ondulada con estructura de madera. Pend: 10%

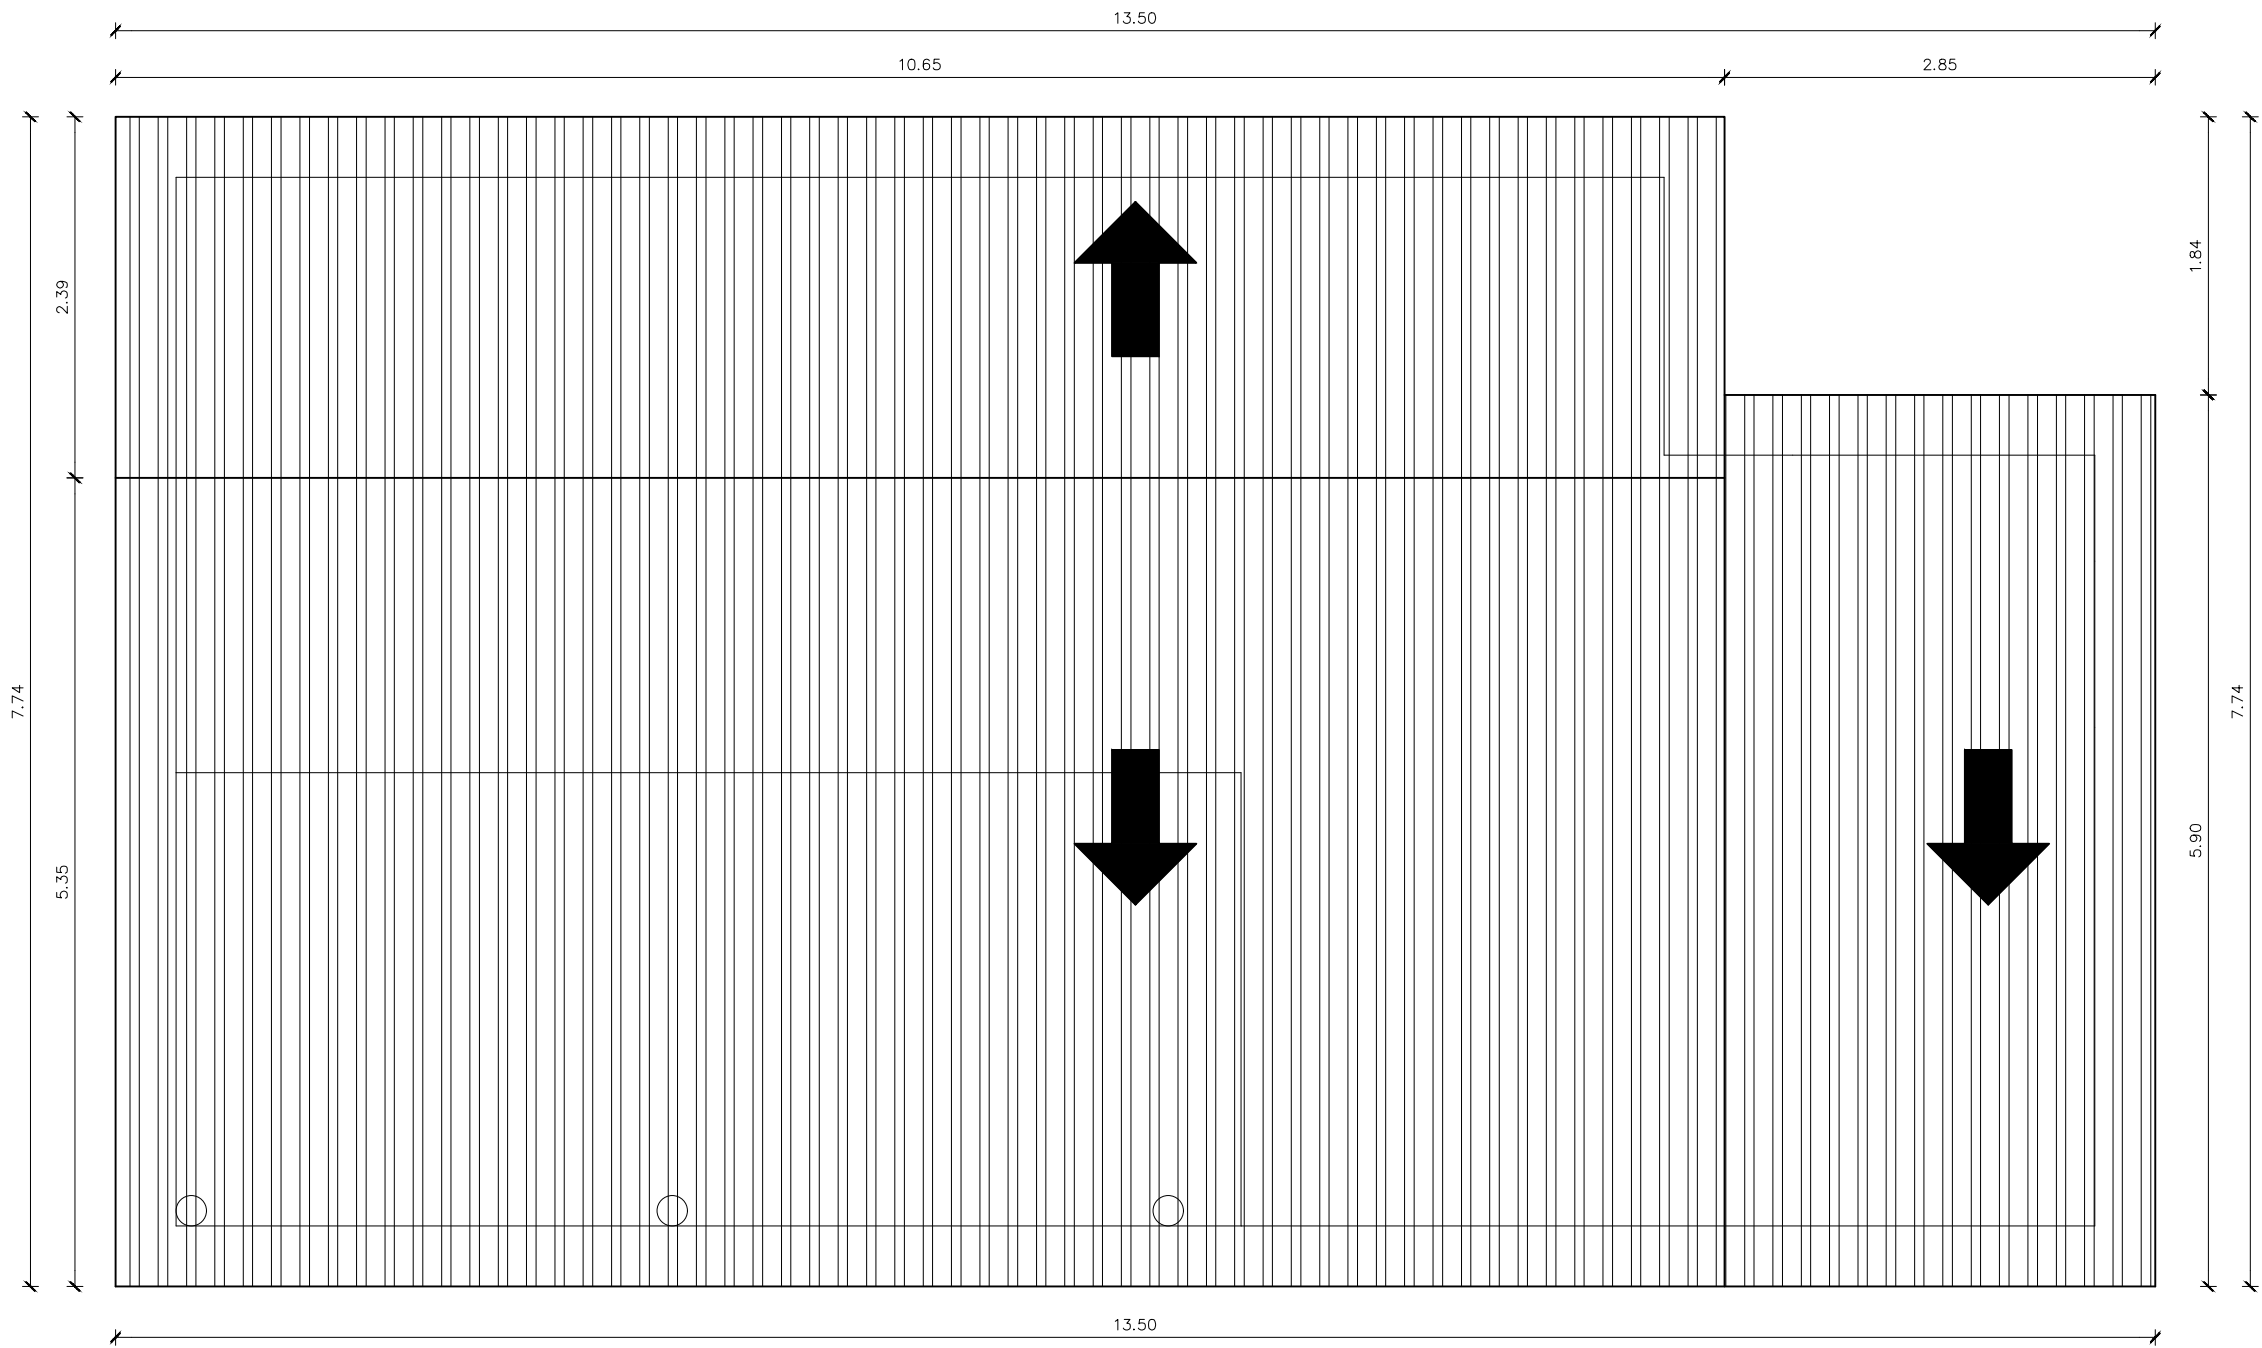

PLANTA DETECHO
Esc. 1/50

PROYECTO

PUESTOS COLCAT

UBICACIÓN

LINEA 1

ORIENTACIÓN

PROPIETARIOS

ARP - COLCAT

PROFESIONAL

ARQ EDGAR IRALA

PLANOS

PLANTA TECHO

ESCALA:

1/50

LAMINA:

C-11